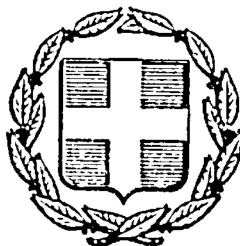


ΕΦΗΜΕΡΙΣ ΤΗΣ ΚΥΒΕΡΝΗΣΕΩΣ
ΤΗΣ ΕΛΛΗΝΙΚΗΣ ΔΗΜΟΚΡΑΤΙΑΣ

ΑΘΗΝΑ 4 ΑΥΓΟΥΣΤΟΥ 1983 | ΤΕΥΧΟΣ ΤΕΤΑΡΤΟ | ΑΡΙΘΜΟΣ ΦΥΛΛΟΥ 341

ΠΕΡΙΕΧΟΜΕΝΑ

ΑΠΑΛΛΟΤΡΙΩΣΕΙΣ

ΑΠΟΦΑΣΕΙΣ

ΠΟΛΕΟΔΟΜΙΑ

ΑΠΟΦΑΣΕΙΣ

ΑΠΑΛΛΟΤΡΙΩΣΕΙΣ

ΑΠΟΦΑΣΕΙΣ

Αριθ. 316 (1)

Κήρυξη ως αναδασωτέας εκτάσεως 7,00 στρεμμάτων στη θέση Βράχος περιοχής της Κοινότητας Πέρα Μελάνων Κυνουρίας του Νομού Αρκαδίας.

Ο ΝΟΜΑΡΧΗΣ ΑΡΚΑΔΙΑΣ

Έχοντας υπόψη:

1. Τις περί διοικητικής αποκεντρώσεως διατάξεις.

2. Τις διατάξεις των άρθρων 24 και 117 του Συντάγματος της Χώρας.

3. Τις διατάξεις του Ν. 998/1979 «περί προστασίας των δασών και των δασικών εν γένει εκτάσεων της χώρας» και συγκεκριμένα: α) Του άρθρου 41 παρ. 1, β) του άρθρου 38 παρ. 1, γ) του άρθρου 34 παρ. 4.

4. Τις διαταγές του Υπουργείου Γεωργίας: α) 160417/1180/1980, β) 182447/3049/1980.

5. Την 245/11.2.1983 πρόταση του Δασαρχείου Κυνουρίας, περί κηρύξεως αναδασωτέας της αναφερομένης στο θέμα εκτάσεως.

6. Το γεγονός ότι η πιο πάνω έκταση καταστράφηκε από πυρκαγιά, που έγινε στις 4 Φεβρουαρίου 1983, αποφασίζουμε:

Κηρύσσουμε αναδασωτέα, με σκοπό την αποκατάσταση της δασικής βλαστήσεως και τη διατήρηση του δασικού χαρακτήρα της εκτάσεως, την δημόσια δασική έκταση των επτά (7,00) στρεμμάτων που βρίσκεται στη θέση Βράχος περιοχής της Κοινότητας Πέρα Μελάνων Κυνουρίας του Νομού Αρκαδίας και προσδιορίζεται από τα στοιχεία Α—Β—Γ—Δ—Α όπως φαίνονται στο συνημμένο διάγραμμα, το οποίο αποτελεί αναπόσπαστο μέρος της αποφάσεως αυτής και έχει όρια:

Ανατολικά: Δημόσιο δάσος και ημιονικός δρόμος Πέρα Μελάνων — Σαπουνακαίικων.

Δυτικά: Δημόσιο δάσος και αγρόκτημα Γεωργίου Δ. Λυσίκατου.

Βόρεια: Δημόσιο δάσος και αγρόκτημα Γεωργίου Π. Καμβύση.

Νότια: Δημόσιο δάσος και αγρόκτημα Γεωργίου Δ. Λυσίκατου.

Η απόφαση αυτή να δημοσιευθεί στην Εφημερίδα της Κυβερνήσεως.

Τρίπολη, 23 Φεβρουαρίου 1983

Ο Νομάρχης


ΘΩΜΑΣ ΜΕΤΠΑΞΑΣ


ΕΛΛΗΝΙΚΗ ΔΗΜΟΚΡΑΤΙΑ
ΝΟΜΑΡΧΙΑ ΑΡΚΑΔΙΑΣ
Δ/ΝΣΗ ΔΑΣΩΝ
ΔΑΣΑΡΧΕΙΟ ΚΥΝΟΥΡΙΑΣ

ΑΠΟΣΠΑΣΜΑ ΧΑΡΤΗ
Περιοχής Κοινότητας Π. Μελάνων Κυνουρίας
Ν. Αρκαδίας

ΚΛΙΜΑΚΑ: 1:20.000

Ανήκει στην αριθ. 316/1983
απόφαση κ. Νομάρχη Αρκαδίας

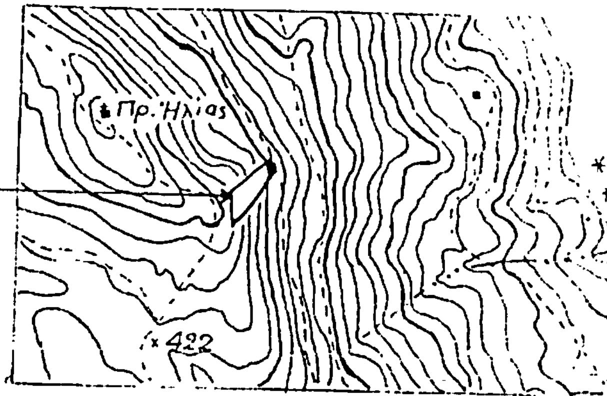

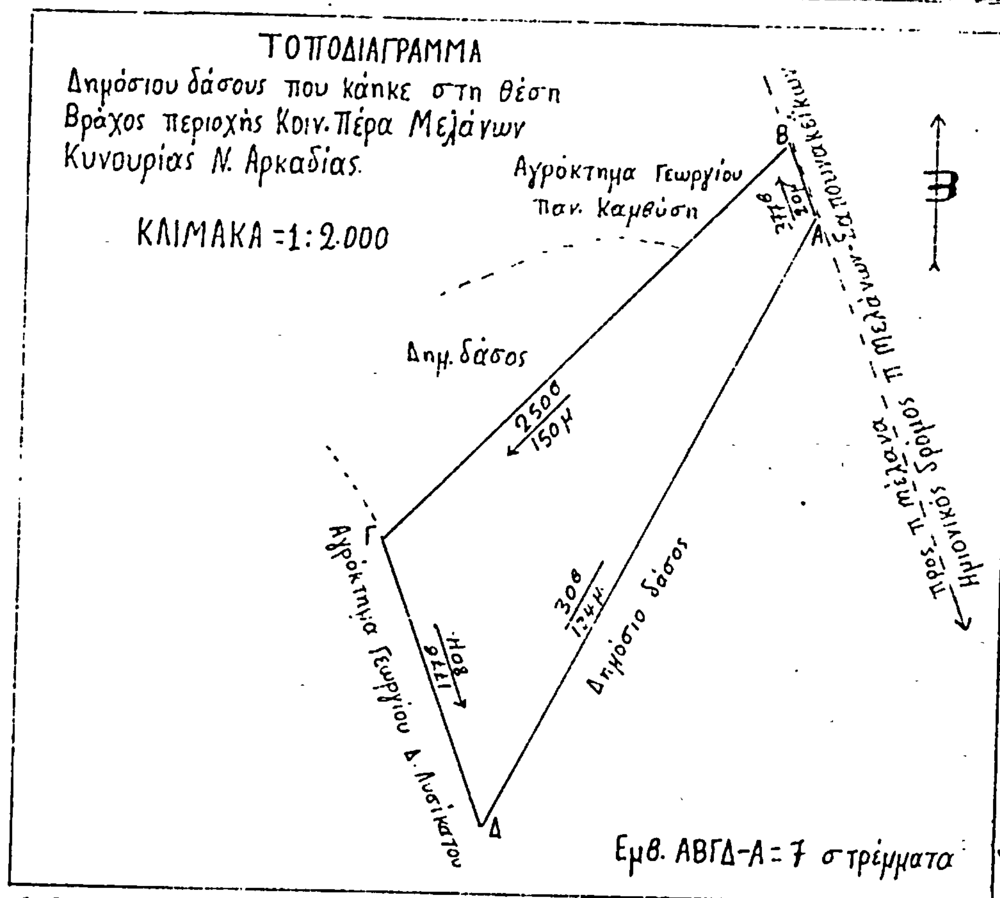

Λεωνίδιο 9-2-1983

Ο Συντάκτης	Ο Δασάρχης	Ο Δ/ντής Δασών	Ο Νομάρχης
Αγγ. Πισιμίσης Τεχν. Δασοπονίας 6ου βαθμού	Ηλίας Πιερράκος Δασολόγος 5ου βαθ.	Παναγ. Ντρές Δασολόγος 3ου βαθ.	Θωμάς Μεταξάς

ΠΟΛΕΟΔΟΜΙΑ

ΑΠΟΦΑΣΕΙΣ

Αριθ. Γ. 42738/1624 (2)

Αναστολή οικοδομικών εργασιών και έκδοση οικοδομικών αδειών στην περιοχή «Ιπποκράτειος Πολιτεία» Κοινότητας Αφιδνών.

Ο ΥΠΟΥΡΓΟΣ
ΧΩΡΟΤΑΞΙΑΣ, ΟΙΚΙΣΜΟΥ ΚΑΙ ΠΕΡΙΒΑΛΛΟΝΤΟΣ

Έχοντας υπόψη:

1. Τις διατάξεις του Ν. 1337/1983 «Επέκταση των πολεοδομικών σχεδίων, οικιστική ανάπτυξη και σχετικές ρυθμίσεις και ειδικότερα το άρθρο 4».


2. Την αριθ. 19658/841/14.4.1983 απόφαση του Υπουργού Χωροταξίας, Οικισμού και Περιβάλλοντος για την κίνηση της διαδικασίας του Γενικού Πολεοδομικού Σχεδίου του ηπειρωτικού τμήματος του Νομού Αττικής (ΦΕΚ 154/Δ΄), αποφασίζουμε:


1. Απαγορεύονται για έξι (6) μήνες οι οικοδομικές εργασίες και η χορήγηση οικοδομικών αδειών στην περιοχή «Ιπποκράτειος Πολιτεία» του ρυμοτομικού σχεδίου της Κοινότητας Αφιδνών (Αττικής) όπως φαίνεται να περικλείεται με γαλάζια γραμμή στο σχετικό πρωτότυπο διάγραμμα σε κλίμακα 1:50.000 που έχει θεωρηθεί από τον Προϊστάμενο της Διεύθυνσης Πολεοδομικών Εφαρμογών με την αριθ. Γ. 42738/1983 πράξη του και που συνοπτικό του αντίτυπο δημοσιεύεται με αυτή την απόφαση.

2. Της παραπάνω αναστολής εξαιρούνται οι οικοδομικές εργασίες εφόσον βάσει νομίμου άδειας έχει γίνει εκσκαφή θεμελίων μέχρι βάθους ενός μέτρου σε όλη την έκταση του κτιρίου.

Αθήνα, 8 Ιουλίου 1983

Ο ΥΠΟΥΡΓΟΣ
ΑΝΤΩΝΙΟΣ ΤΡΙΤΣΗΣ

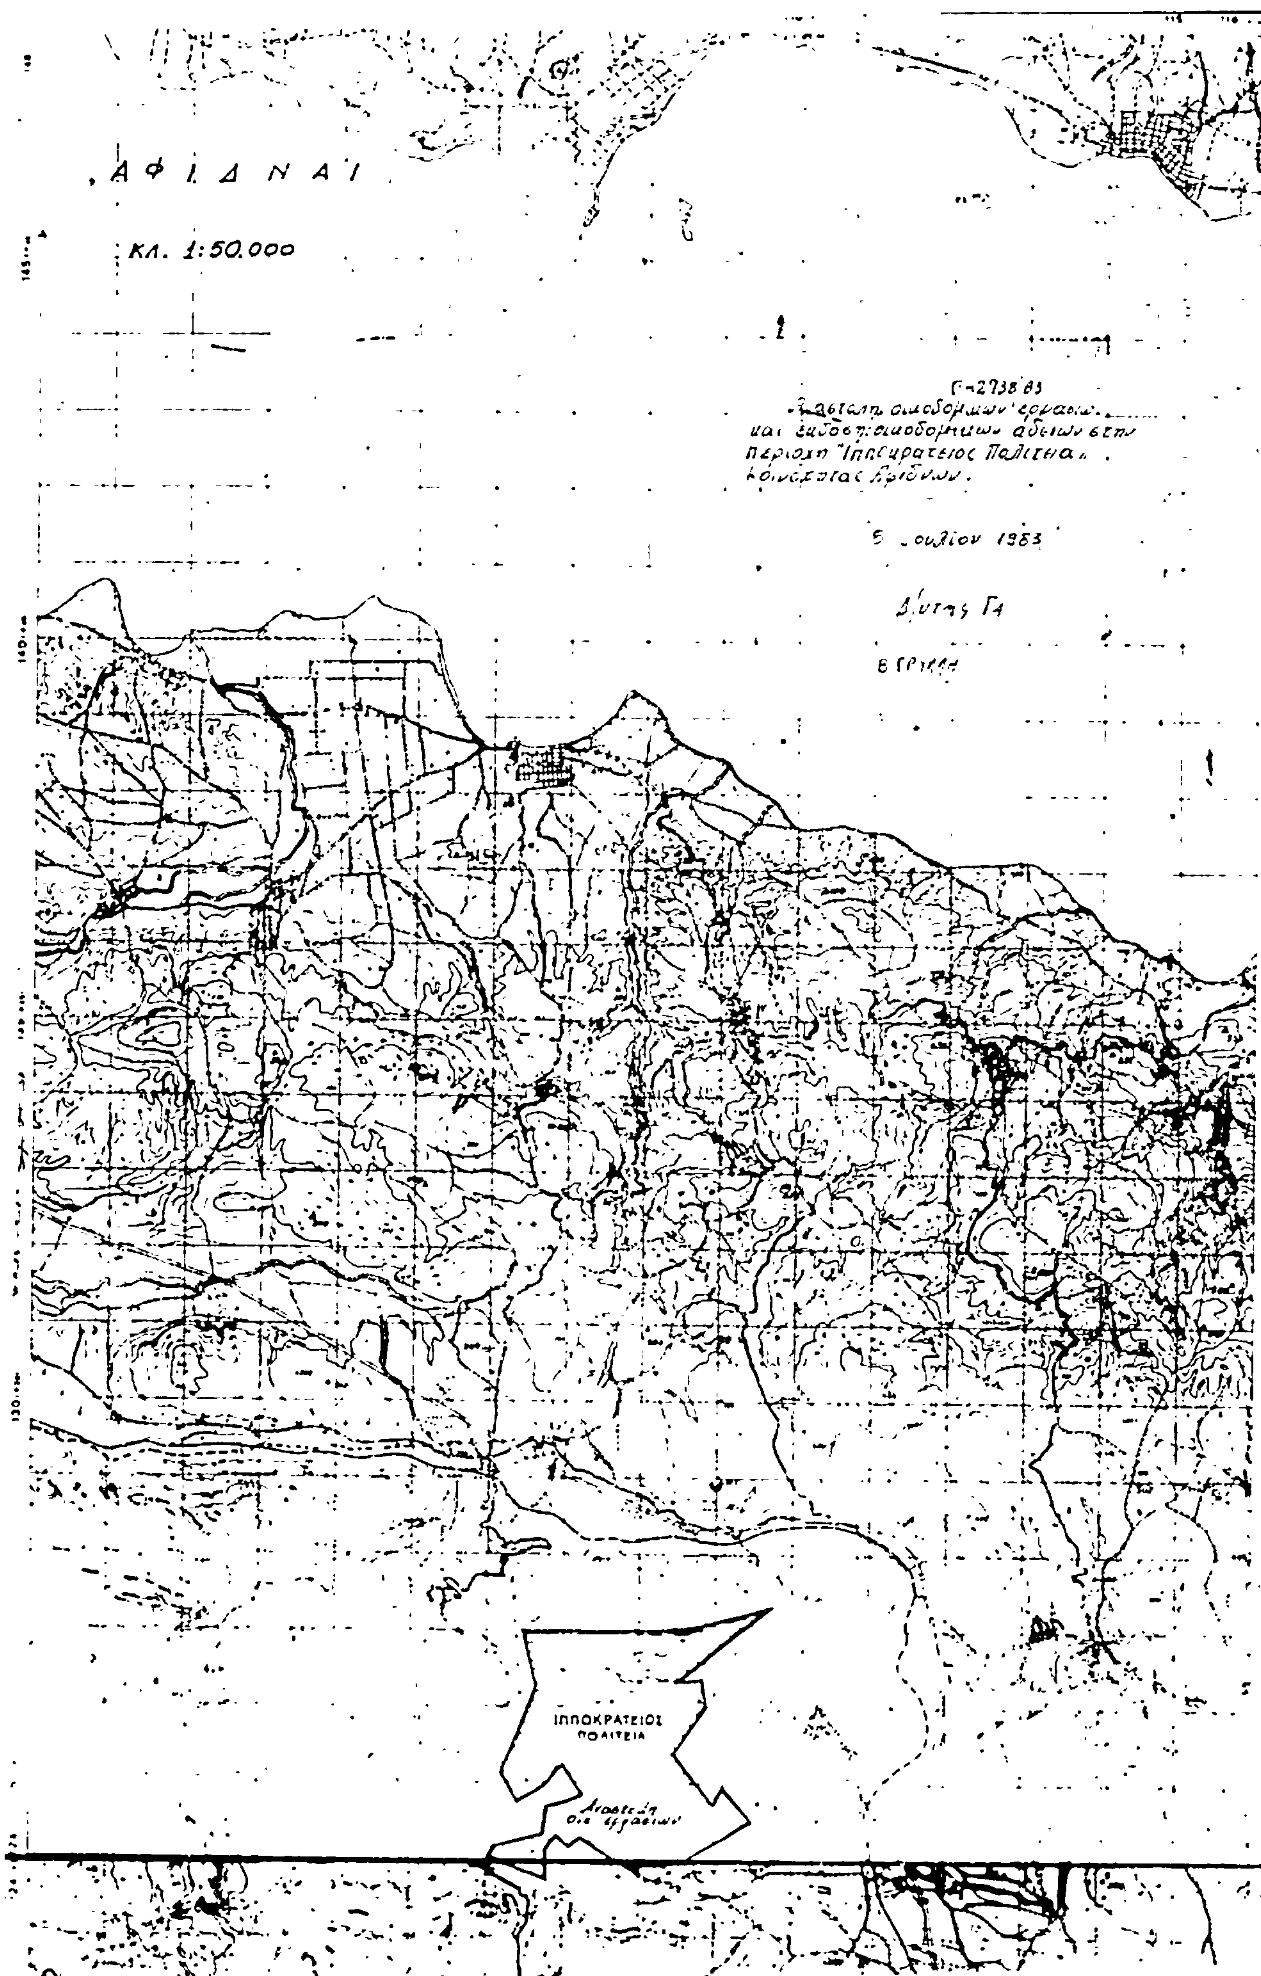
ΑΦΙΔΝΑΙ
ΚΛ. 1:50.000
ΙΠΠΟΚΡΑΤΕΙΟΣ
ΠΟΛΙΤΕΙΑ

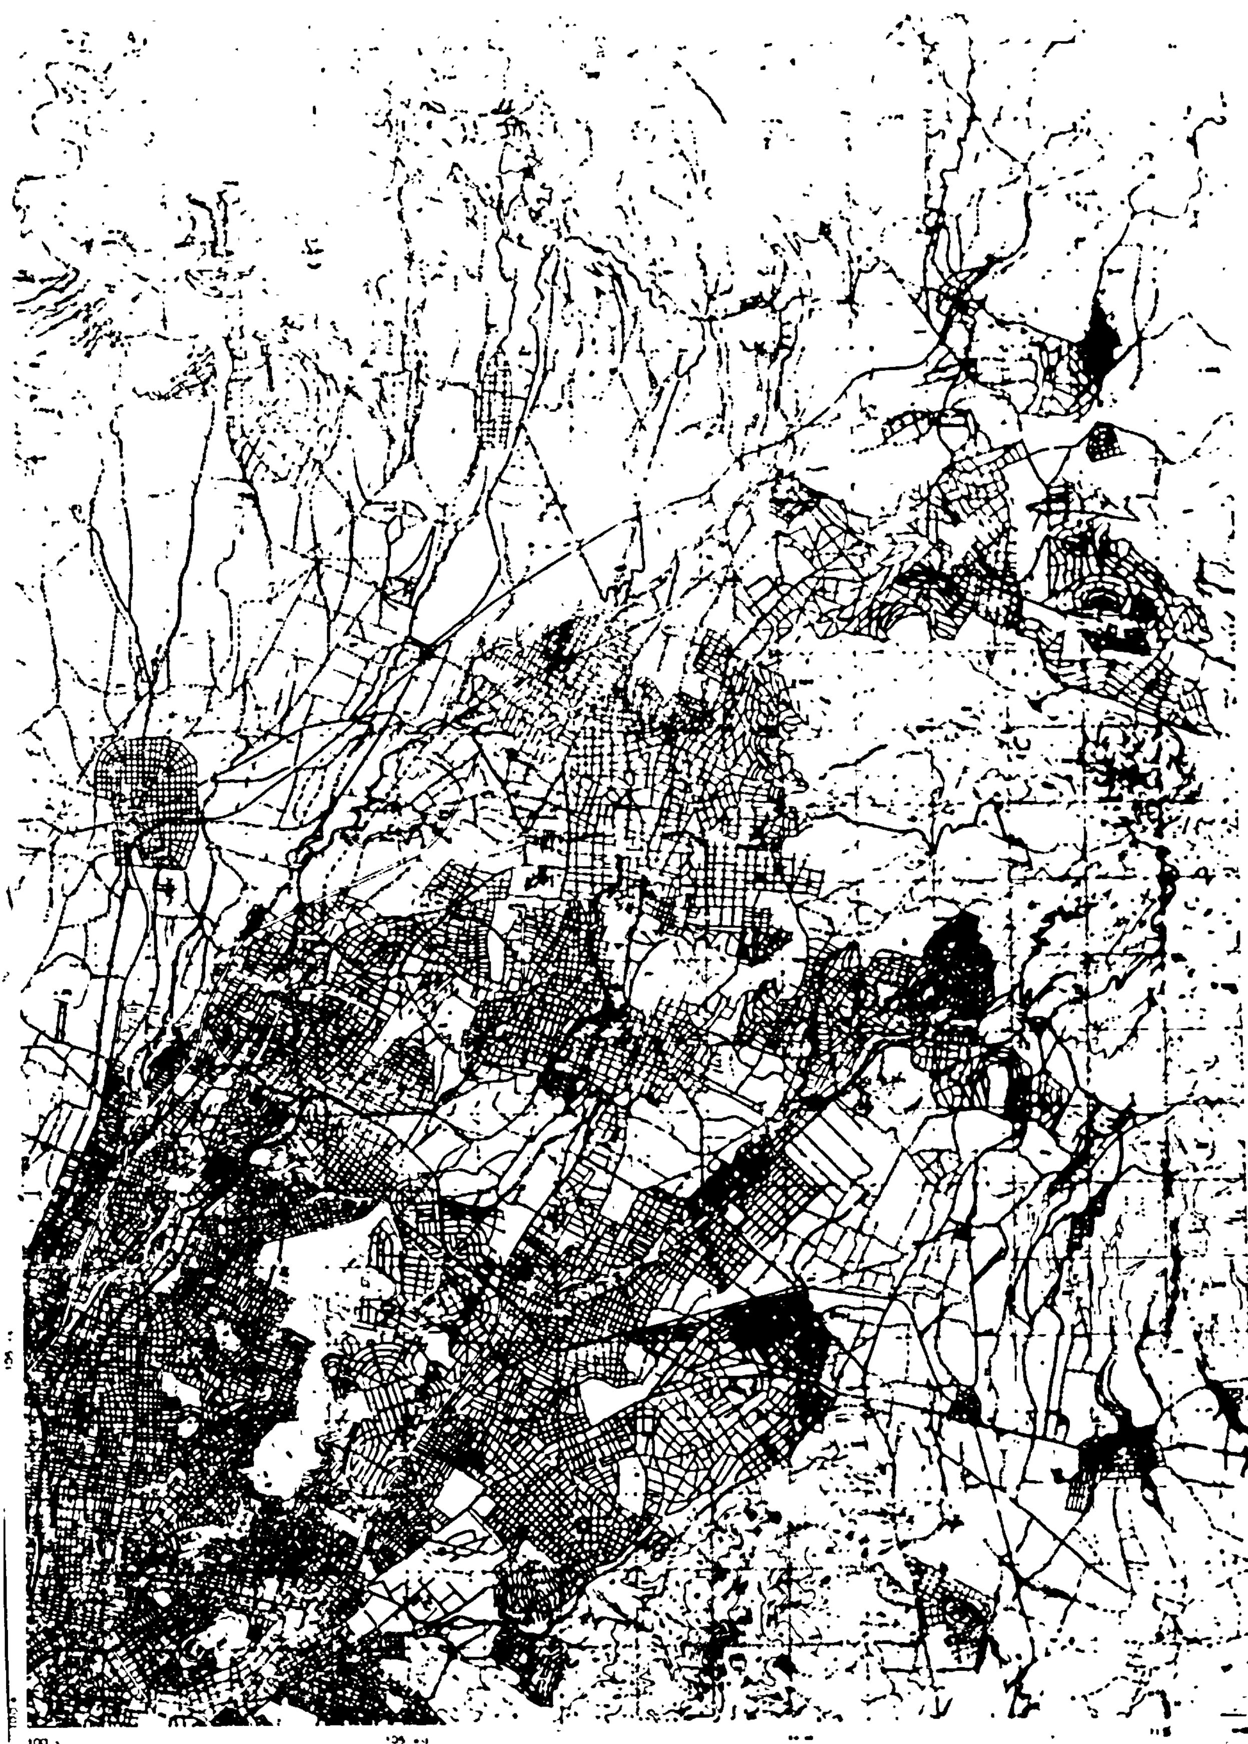

Αριθ. Γ. 42748/1625 (3)

Τροποποίηση του ρυμοτομικού σχεδίου Αθηνών.

Ο ΥΠΟΥΡΓΟΣ ΧΩΡΟΤΑΞΙΑΣ, ΟΙΚΙΣΜΟΥ ΚΑΙ ΠΕΡΙΒΑΛΛΟΝΤΟΣ

Έχοντας υπόψη:

1. Τις διατάξεις του Ν.Δ. της 17 Ιουλίου 1923 «περί σχεδίων πόλεων κλπ.», όπως μεταγενέστερα τροποποιήθηκαν και συμπληρώθηκαν και ειδικότερα τα άρθρα 3 και 70.

2. Το με αριθ. 842/1980 Π.Δ. «περί απλουστεύσεως της διαδικασίας κατά την έκδοση διοικητικών πράξεων πράξεων σταμικού χαρακτήρος επί αντικειμένων αρμοδιότητος Υπουργού Χωροταξίας, Οικισμού και Περιβάλλοντος» (ΦΕΚ 208/Α').

3. Τις διατάξεις του Ν. 1032/1980 «περί συστάσεως Υπουργείου Χωροταξίας, Οικισμού και Περιβάλλοντος» (ΦΕΚ 57/Α') και ειδικότερα τα άρθρα 2, 3 και 7.

4. Τις διατάξεις του Ν. 947/1979 «περί οικιστικών περιοχών» (ΦΕΚ 169/Α') και ειδικότερα το άρθρο 62 (παρ. 1).

5. Τις με αριθ. 465/1982, 769/1982 και 1433/1983 πράξεις του Δημοτικού Συμβουλίου Αθηναίων.

6. Τις με αριθ. 480/1982 και 344/1983 γνωμοδοτήσεις του Κεντρικού Συμβουλίου Χωροταξίας, Οικισμού και Περιβάλλοντος, αποφασίζουμε:


Εγκρίνεται η τροποποίηση του ρυμοτομικού σχεδίου Αθηνών στο με αριθ. 102 οικοδομικό τετράγωνο και συγκεκριμένα στη συμβολή της οδού Π. Βλαστού και Λεωφ. Ιωνίας, με το χαρακτηρισμό τμήματος αυτού σαν κοινόχρηστο πρασίνο, ως και η δημιουργία πεζοδρομίου όπως φαίνεται στο σχετικό πρωτότυπο διάγραμμα σε κλίμακα 1:500, που θεωρήθηκε από τον Προϊστάμενο της Δ/νσης Πολεοδομικών Εφαρμογών με την αριθ. Γ. 42748/1983 πράξη του και που συνοπτικό του αντίτυπο δημοσιεύεται με την παρούσα απόφαση.

Η ισχύς της παρούσας απόφασης αρχίζει από τη δημοσίευσή της στην Εφημερίδα της Κυβερνήσεως.

Αθήνα, 8 Ιουλίου 1983

Ο ΥΠΟΥΡΓΟΣ

ΑΝΤΩΝΙΟΣ ΤΡΙΤΣΗΣ

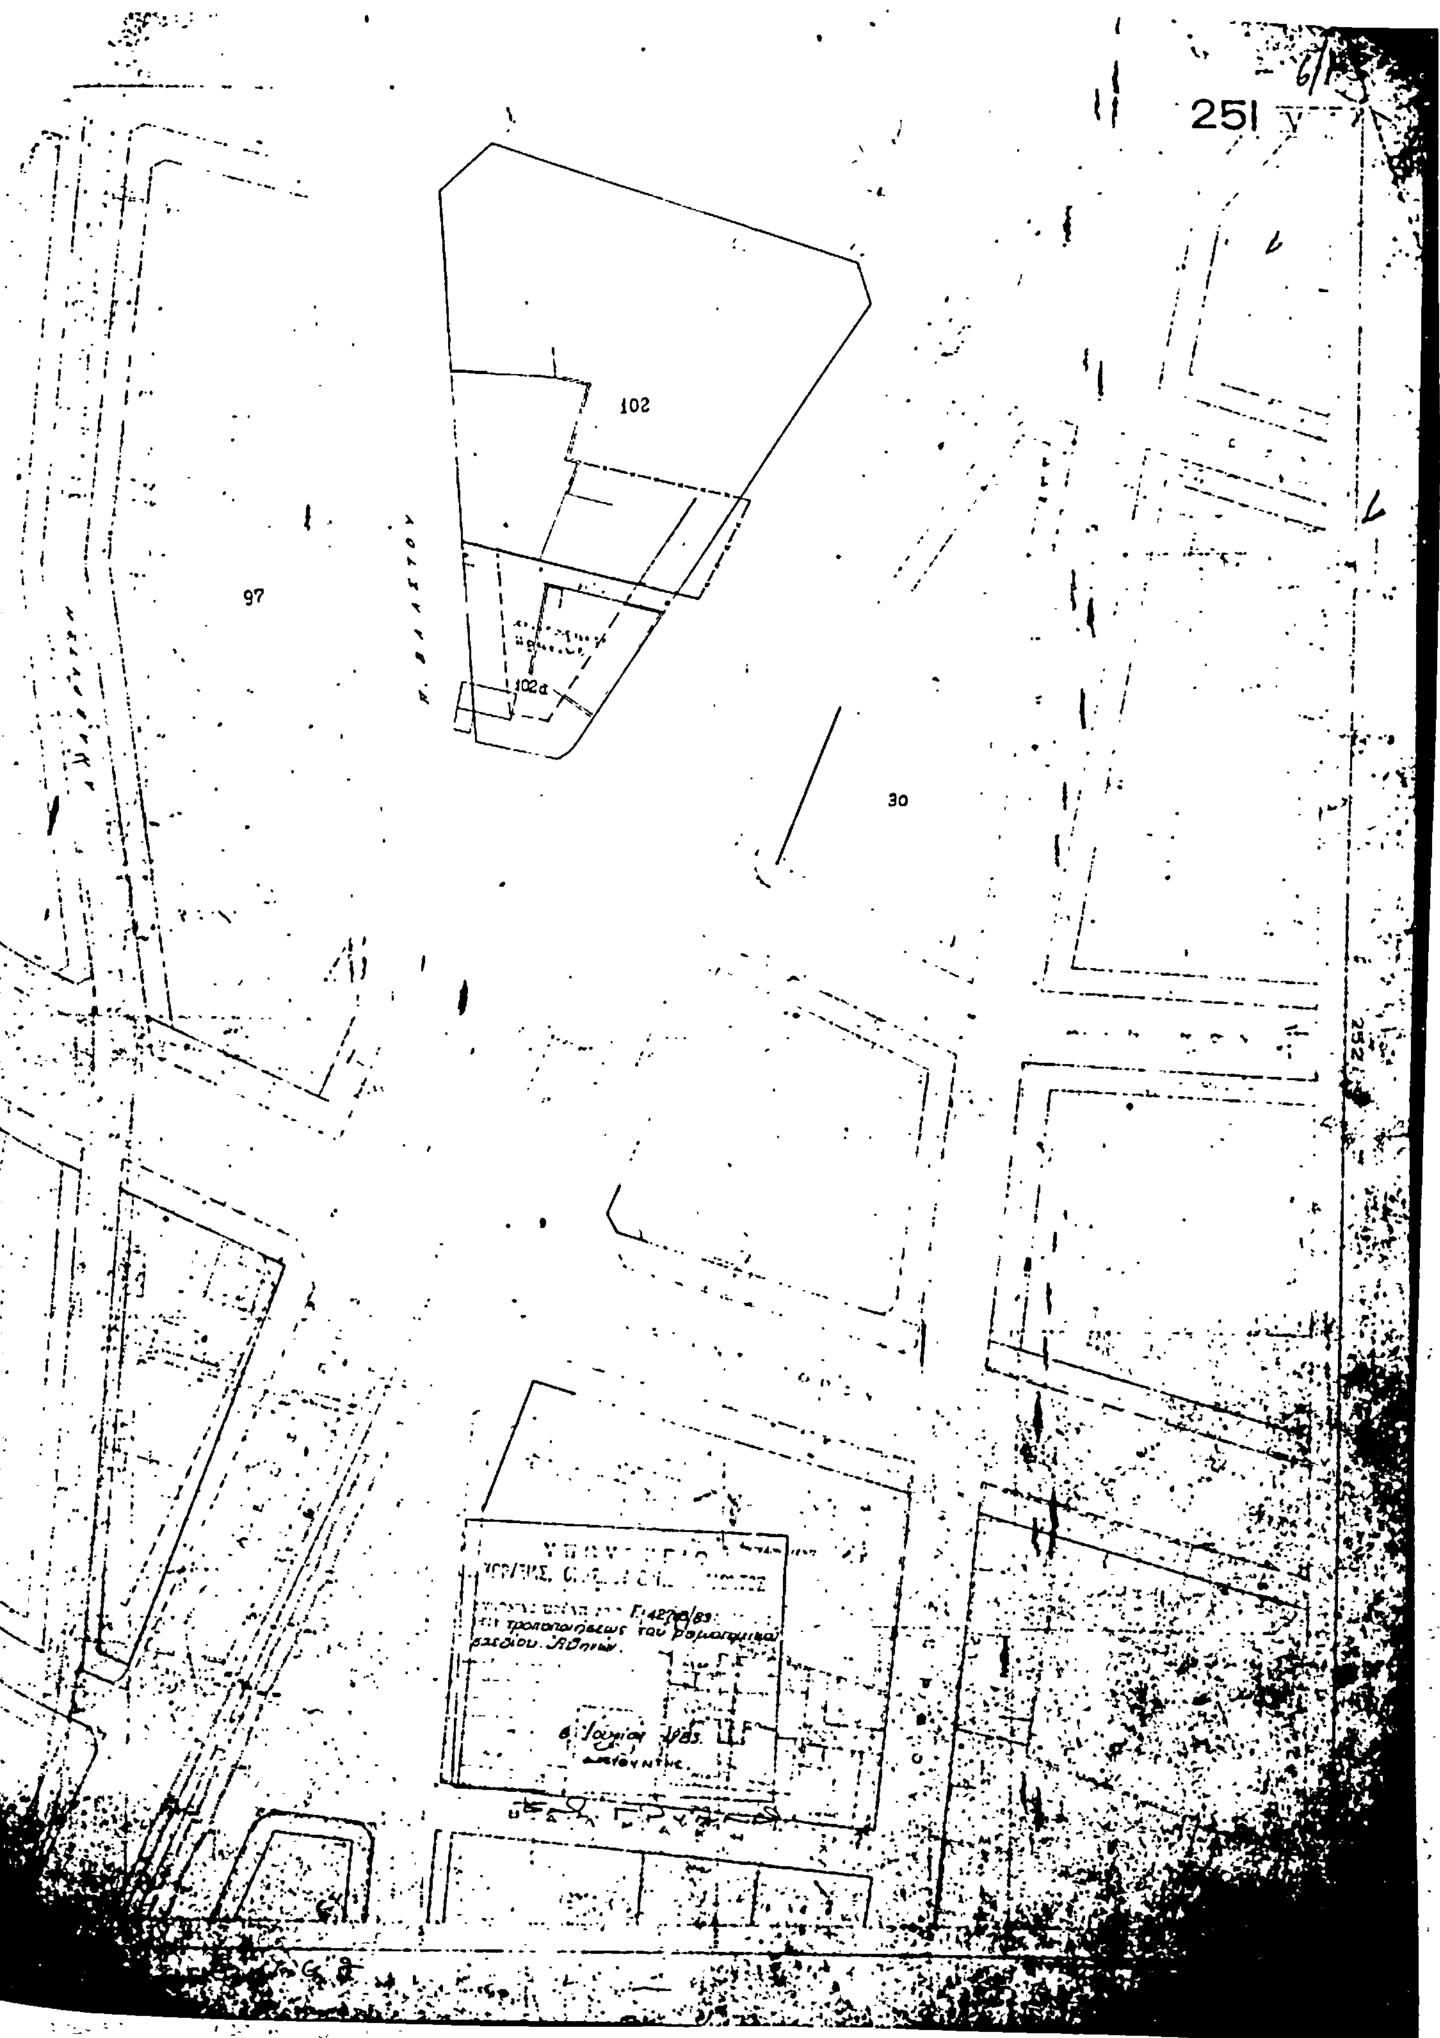
251
102
97
30
102α


ΑΘΗΝΑΙ 1:500
Περιοχή 95